


Popelín

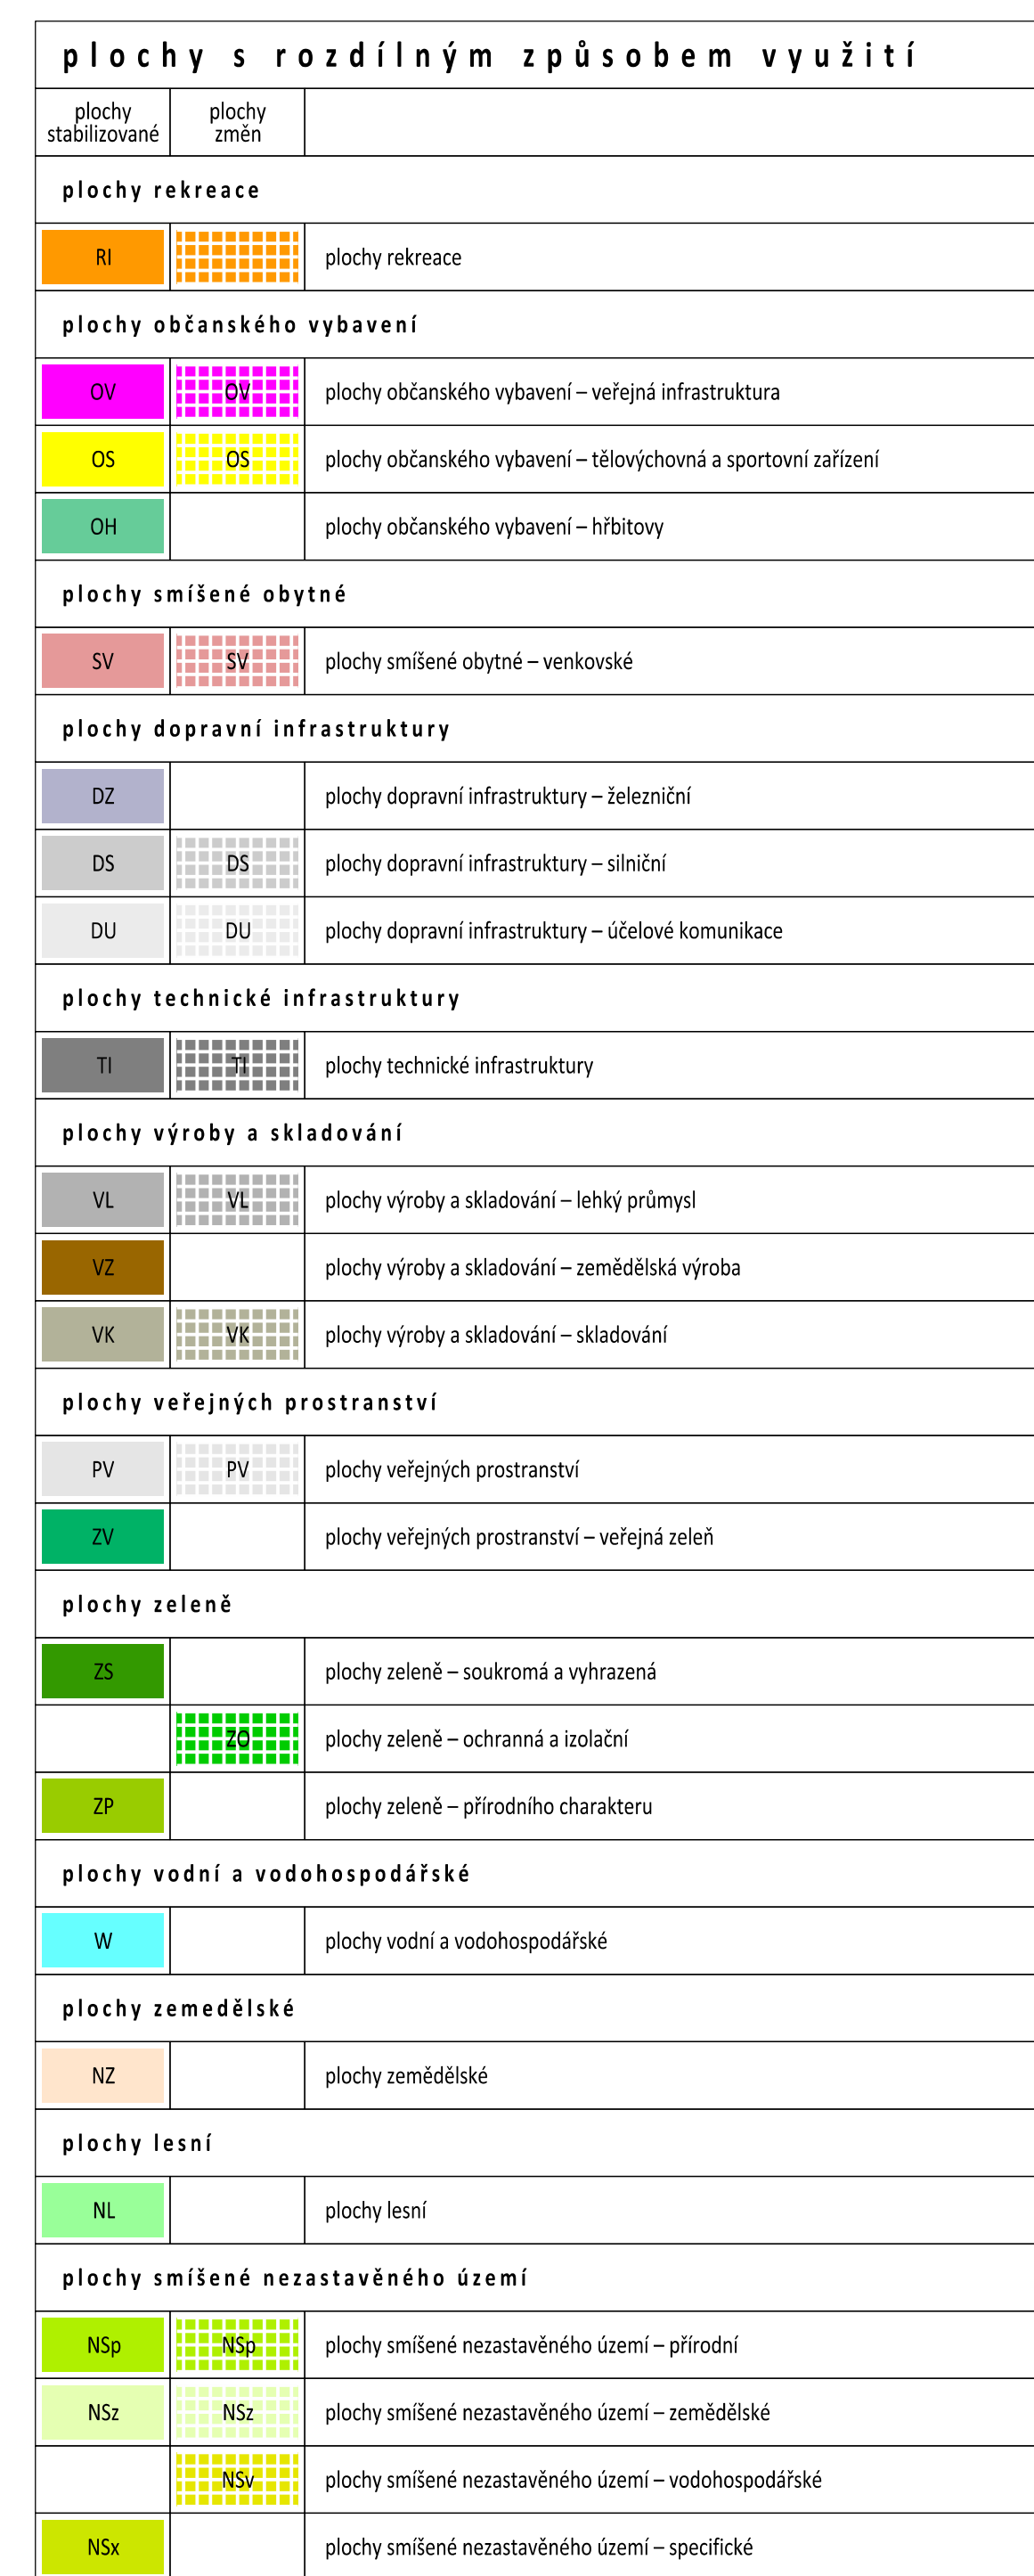

ochrana hodnot území	
HOD	kulturní a přírodní hodnoty
↑ ↓	památky místního významu – kaple; kříž, boží muka, socha

územní systém ekologické stability		
funkční	nefunkční	
		lokální biocentrum
		lokální biokoridor

územní plán Polanín	 urbanistické studio brno
zhotovitel: Urbanistické středisko Brno, spol. s r. o.	
evidenční číslo: 213-008-606	
projektant:	
Ing. arch. Vanda Černáková Ing. arch. Aleš Suchbík Ing. Pavel Veselý Mgr. Tereza Slavík Golešová Mgr. Martin Neuvostný	
položovatel: Městský úřad Jindřichův Hradec	
měřítko: 1 : 5 000	1.02
datum: září 2018	

záznam o účinnosti územního plánu Popelín		
územní plán vydal:	Zastupitelstvo obce Popelín	
datum nabytí účinnosti:		realizace:
pořizovatel:	Městský úřad Jindřichův Hradec	
oprávněná úřední osoba:	Ing. Petra Vozáblová	
funkce:	vedoucí oddělení územního plánování Městského úřadu Jindřichův Hradec	
podpis:		